

ÚZEMNÝ PLÁN OBCÍ


INOVCE A RUSKÝ HRABOVEC



OBEC INOVCE

M 1:2000 ČISTOPIS

NÁVRH PRIESTOROVÉHO USPORIADANIA A FUNKČNÉHO VYUŽITIA ÚZEMIA

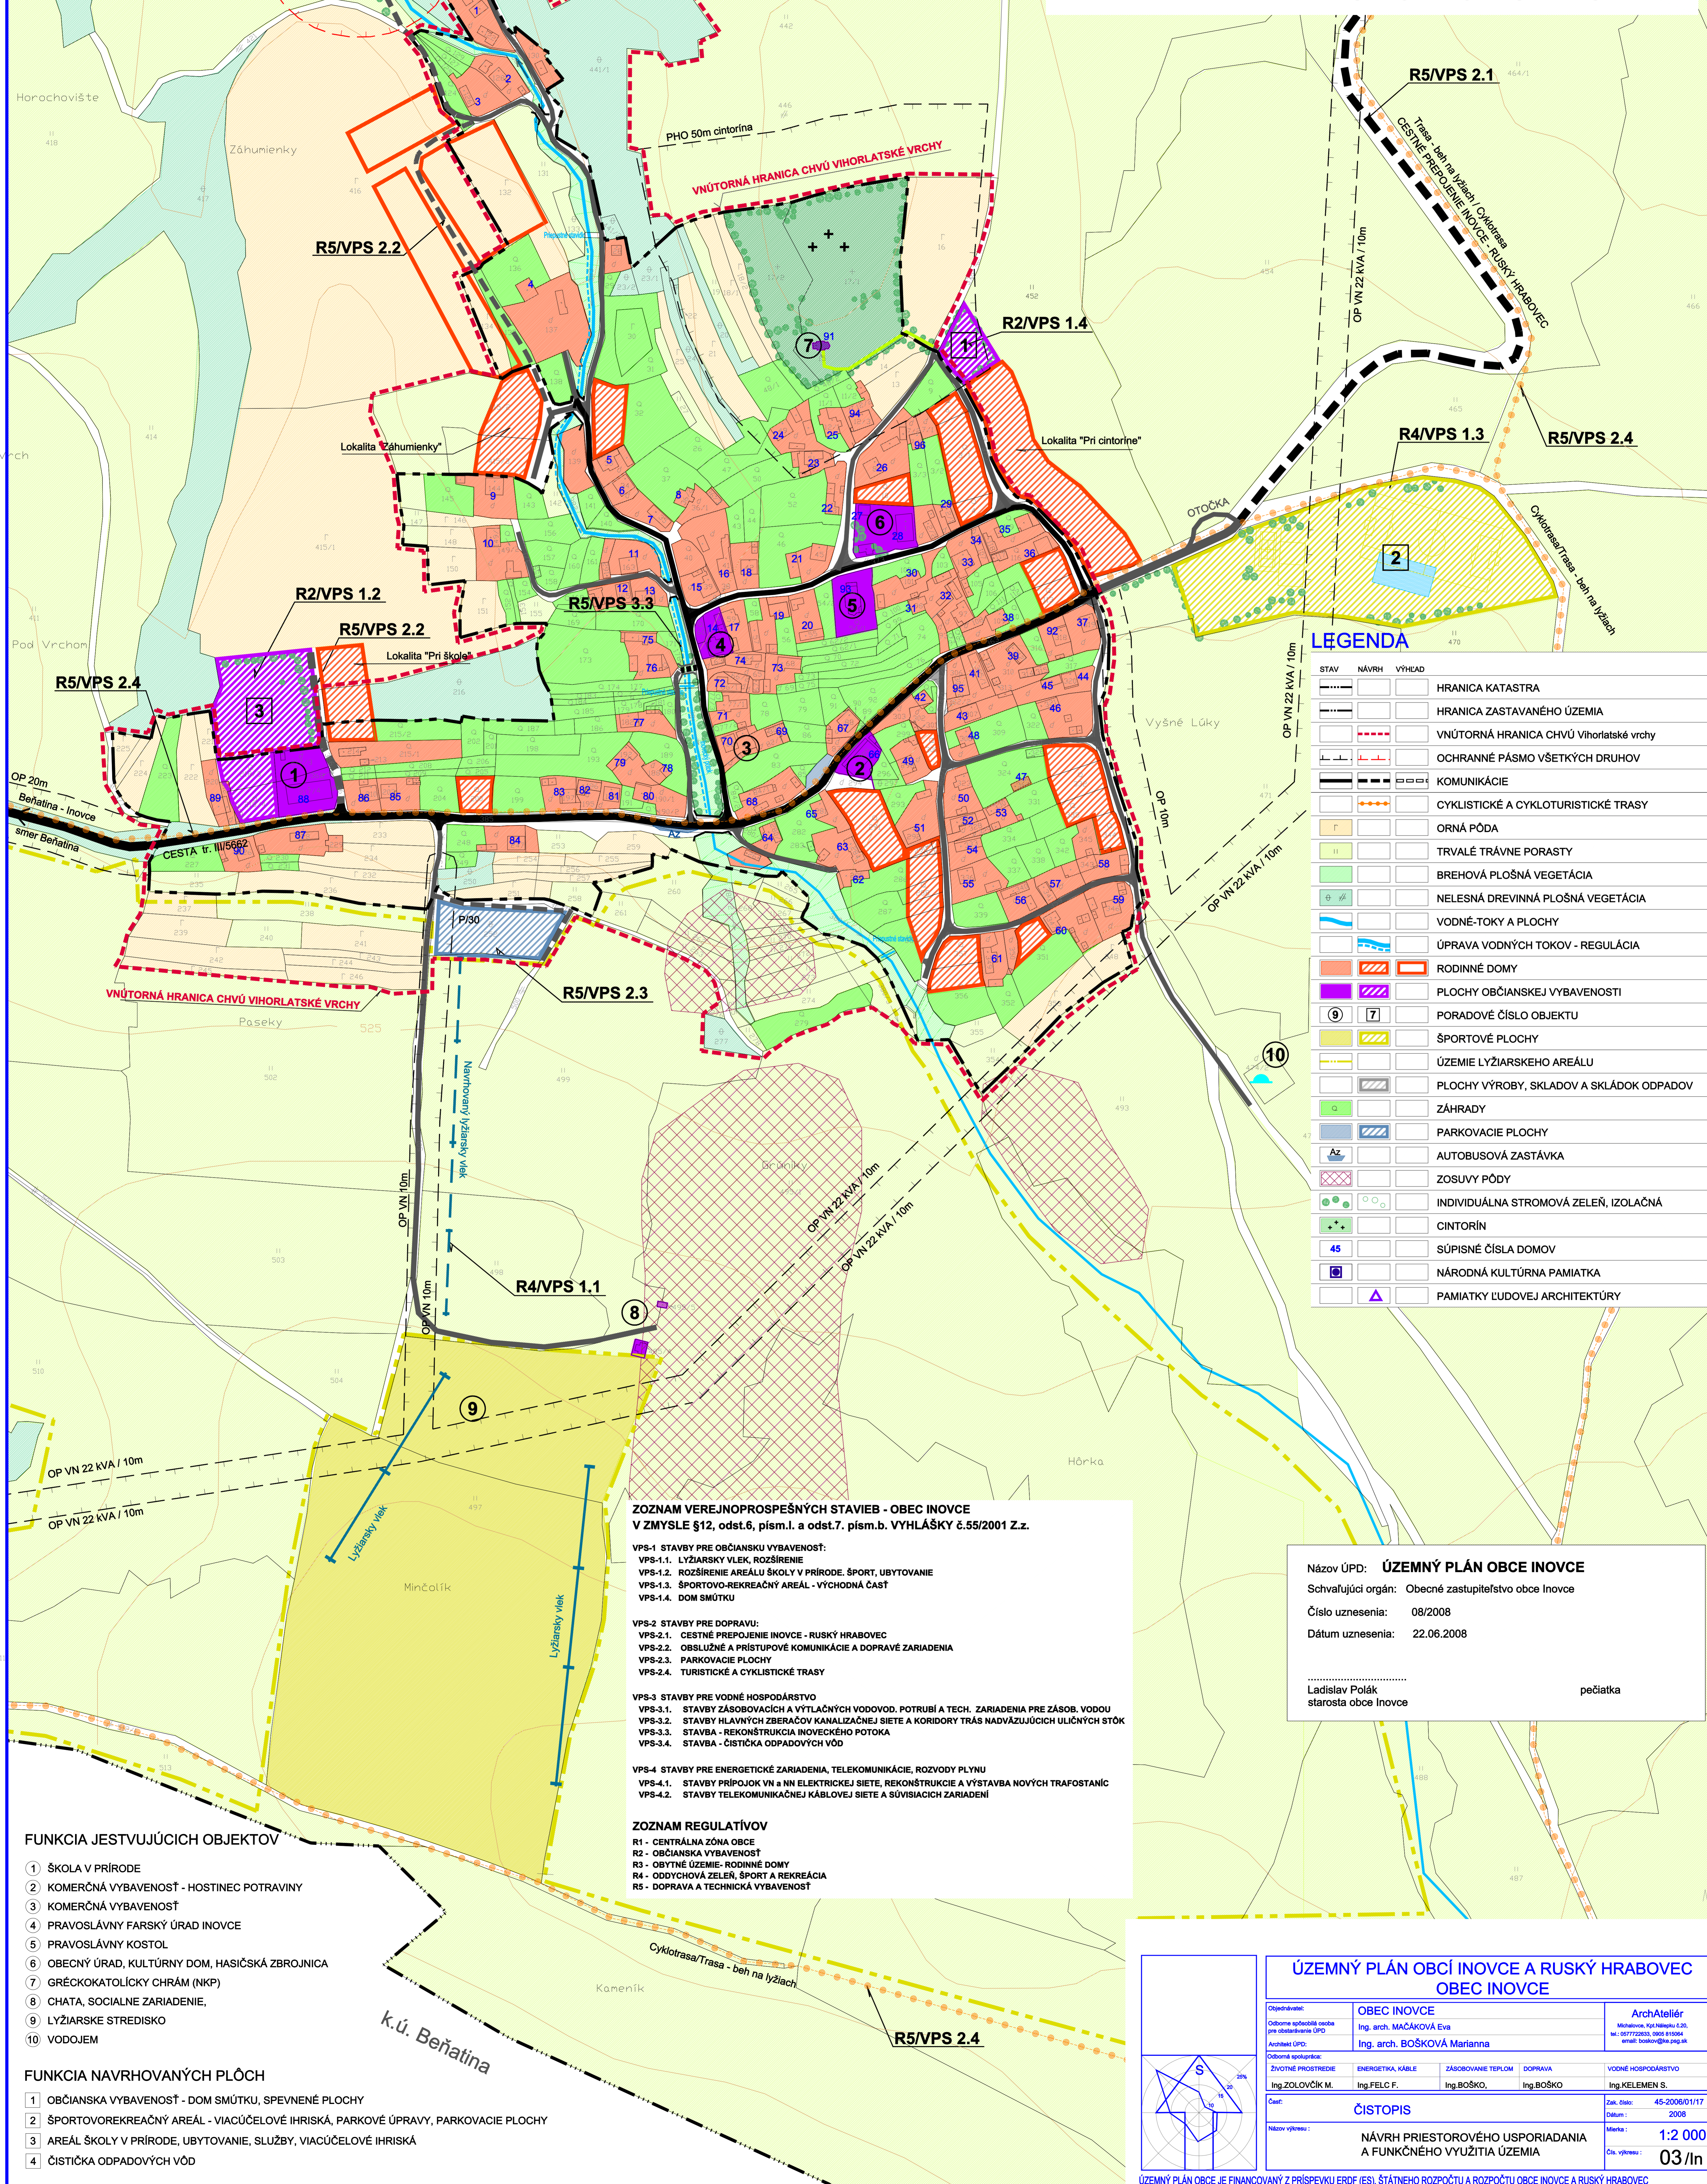

STAV	NÁVRH	VÝHEAD	
—	—	—	HRANICA KATASTRA
—	—	—	HRANICA ZASTAVANÉHO ÚZEMIA
—	—	—	VNÚTORNÁ HRANICA CHVŮ Vihorlatské vrchy
—	—	—	OCHRANNÉ PÁSMO VŠETKÝCH DRUHOV
—	—	—	KOMUNIKÁCIE
—	—	—	CYKLISTICKÉ A CYKLOTURISTICKÉ TRASY
—	—	—	ORNÁ PÓDA
—	—	—	TRVALÉ TRÁVNE PORASTY
—	—	—	BREHOVÁ PLOŠNÁ VEGETÁCIA
—	—	—	NELESNÁ DREVINNÁ PLOŠNÁ VEGETÁCIA
—	—	—	VODNÉ-TOKY A PLOCHY
—	—	—	ÚPRAVA VODNÝCH TOKOV - REGULÁCIA
—	—	—	RODINNÉ DOMY
—	—	—	PLOCHY OBČIANSKEJ VYBAVENOSTI
—	—	—	PORADOVÉ ČÍSLO OBJEKTU
—	—	—	ŠPORTOVÉ PLOCHY
—	—	—	ÚZEMIE LYŽIARSKÉHO AREÁLU
—	—	—	PLOCHY VÝROBY, SKLADOV A SKLÁDKOV ODPADOV
—	—	—	ZÁHRADY
—	—	—	PARKOVACIE PLOCHY
—	—	—	AUTOBUSOVÁ ZASTÁVKA
—	—	—	ZOSUVY PÓDY
—	—	—	INDIVIDUÁLNA STROMOVÁ ZELEN', IZOLAČNÁ
—	—	—	CINTORÍN
—	—	—	SÚPISNÉ ČÍSLA DOMOV
—	—	—	NÁRODNÁ KULTÚRNA PAMiatKA
—	—	—	PAMiatKY LUDOVEJ ARCHITECTÚRY

**ZOZNAM VEREJNOPROSPEŠNÝCH STAVIEB - OBEC INOVCE
V ZMYSLE §12, odst.6, písm.l. a odst.7. písm.b. VYHLÁŠKY č.55/2001 Z.z.**

VPS-1 STAVBY PRE OBČIANSKU VYBAVENOSŤ:
VPS-1.1. LYŽIARSKY VLEK, ROZŠÍRENIE
VPS-1.2. ROZŠÍRENIE AREÁLU ŠKOLY V PRÍRODE, ŠPORT, UBYTOVANIE
VPS-1.3. ŠPORTOVO-REKREAČNÝ AREÁL - VYCHODNÁ ČASŤ
VPS-1.4. DOM SMŮTKU

VPS-2 STAVBY PRE DOPRAVU:
VPS-2.1. CESTNÉ PŘEPOJENIE INOVCE - RUSKÝ HRABOVEC
VPS-2.2. OBSLUŽNÉ A PŘÍSTUPOVÉ KOMUNIKÁCIE A DOPRAVÉ ZARIADENIA
VPS-2.3. PARKOVACIE PLOCHY
VPS-2.4. TURISTICKÉ A CYKLISTICKÉ TRASY

VPS-3 STAVBY PRE VODNÉ HOSPODÁRSTVO
VPS-3.1. STAVBY ZÁSROVACIA A VÝTLAČNÝCH VODOVOD. POTRUBÍ A TECH. ZARIADENIA PRE ZÁSOR. VODOU
VPS-3.2. STAVBY HLAVNÝCH ZBERAČOV KANALIZAČNEJ SIETE A KORIDORY TRÁS NADVÄZUJÚCICH ULIČNÝCH STÓK
VPS-3.3. STAVBA - REKONŠTRUKCIA INOVCEKÉHO POTOKA
VPS-3.4. STAVBA - ČISTIČKA ODPADOVÝCH VÓD

VPS-4 STAVBY PRE ENERGETICKÉ ZARIADENIA, TELEKOMUNIKÁCIE, ROZVODY PLYNU
VPS-4.1. STAVBY PŘIPOJOK VN A NN ELEKTRICKEJ SIETE, REKONŠTRUKCIA A VÝSTAVBA NOVÝCH TRAFOSTANÍC
VPS-4.2. STAVBY TELEKOMUNIKAČNEJ KÁBLOVEJ SIETE A SÚVISIACICH ZARIADENÍ

ZOZNAM REGULATÍVOV
R1 - CENTRÁLNA ZÓNA OBCI
R2 - OBČIANSKA VYBAVENOSŤ
R3 - OBYTNÉ ÚZEMIE - RODINNÉ DOMY
R4 - ODDYCHOVÁ ZELEN', ŠPORT A REKREAČIA
R5 - DOPRAVA A TECHNICKÁ VYBAVENOSŤ

Názov ÚPD: **ÚZEMNÝ PLÁN OBCE INOVCE**
Schvaľujúci orgán: **Obecné zastupiteľstvo obce Inovce**
Číslo uznesenia: **08/2008**
Dátum uznesenia: **22.06.2008**

.....
Ladislav Polák
starosta obce Inovce

.....
pečiatka

- FUNKCIA JESTVUJÚCICH OBJEKTOV**
- 1 ŠKOLA V PRÍRODE
 - 2 KOMERČNÁ VYBAVENOSŤ - HOSTINEC POTRAVINY
 - 3 KOMERČNÁ VYBAVENOSŤ
 - 4 PRAVOSLÁVNÝ FARSKÝ ÚRAD INOVCE
 - 5 PRAVOSLÁVNÝ KOSTOL
 - 6 OBECNÝ ÚRAD, KULTÚRNY DOM, HASIČSKÁ ZBRONICA
 - 7 GRÉCKOKATOLÍCKY CHRÁM (NKP)
 - 8 CHATA, SOCIALNE ZARIADENIE,
 - 9 LYŽIARSKÉ STREDISKO
 - 10 VODOJEM

- FUNKCIA NAVRHOVANÝCH PLŔCH**
- 1 OBČIANSKA VYBAVENOSŤ - DOM SMŮTKU, SPEVNENÉ PLOCHY
 - 2 ŠPORTOVO-REKREAČNÝ AREÁL - VIACÚČELOVÉ IHRISKÁ, PARKOVÉ ÚPRAVY, PARKOVACIE PLOCHY
 - 3 AREÁL ŠKOLY V PRÍRODE, UBYTOVANIE, SLUŽBY, VIACÚČELOVÉ IHRISKÁ
 - 4 ČISTIČKA ODPADOVÝCH VÓD

ÚZEMNÝ PLÁN OBCÍ INOVCE A RUSKÝ HRABOVEC OBEC INOVCE			
Objedávateľ:	OBEC INOVCE	Ing. arch. MAČÁKOVÁ Eva	ArchAteliér
Objedávateľská spoločnosť (pre obstarávanie ÚPD):		Ing. arch. BOŠKOVÁ Marianna	Marianna, P.O. Námestie č.20, 841 02 ZŤARNOVA, 0903 110004 e-mail: boškova@na.org.sk
Objedávateľská spoločnosť:			
ZVŮTNÉ PROSTREDIE:	ENERGETIKA KÁBLE	ZÁSOROVANIE TEPLŔM	DOPRAVA
Ing. ZOĽOVČÍK M.	Ing. FELC F.	Ing. BOŠKO,	Ing. BOŠKO
Ing. KELEMEN S.			
Časť:	ČISTOPIS	Zak. číslo:	45-2008/01117
Názov výkresu:	NÁVRH PRIESTOROVÉHO USPORIADANIA A FUNKČNÉHO VYUŽITIA ÚZEMIA	Dátum:	2008
		Mierka:	1:2 000
		Čís. výkresu:	03/in

ÚZEMNÝ PLÁN OBCI JE FINANOVANÝ Z PRÍSPEVKU ERDF (ES), ŠTÁTNEHO ROZPOČTU A ROZPOČTU OBCI INOVCE A RUSKÝ HRABOVEC