ÚZEMNÝ PLÁN OBCÍ

INOVCE A RUSKÝ HRABOVEC

OBEC INOVCE

M 1:2000 ČISTOPIS

NÁVRH VEREJNÉHO DOPRAVNÉHO VYBAVENIA

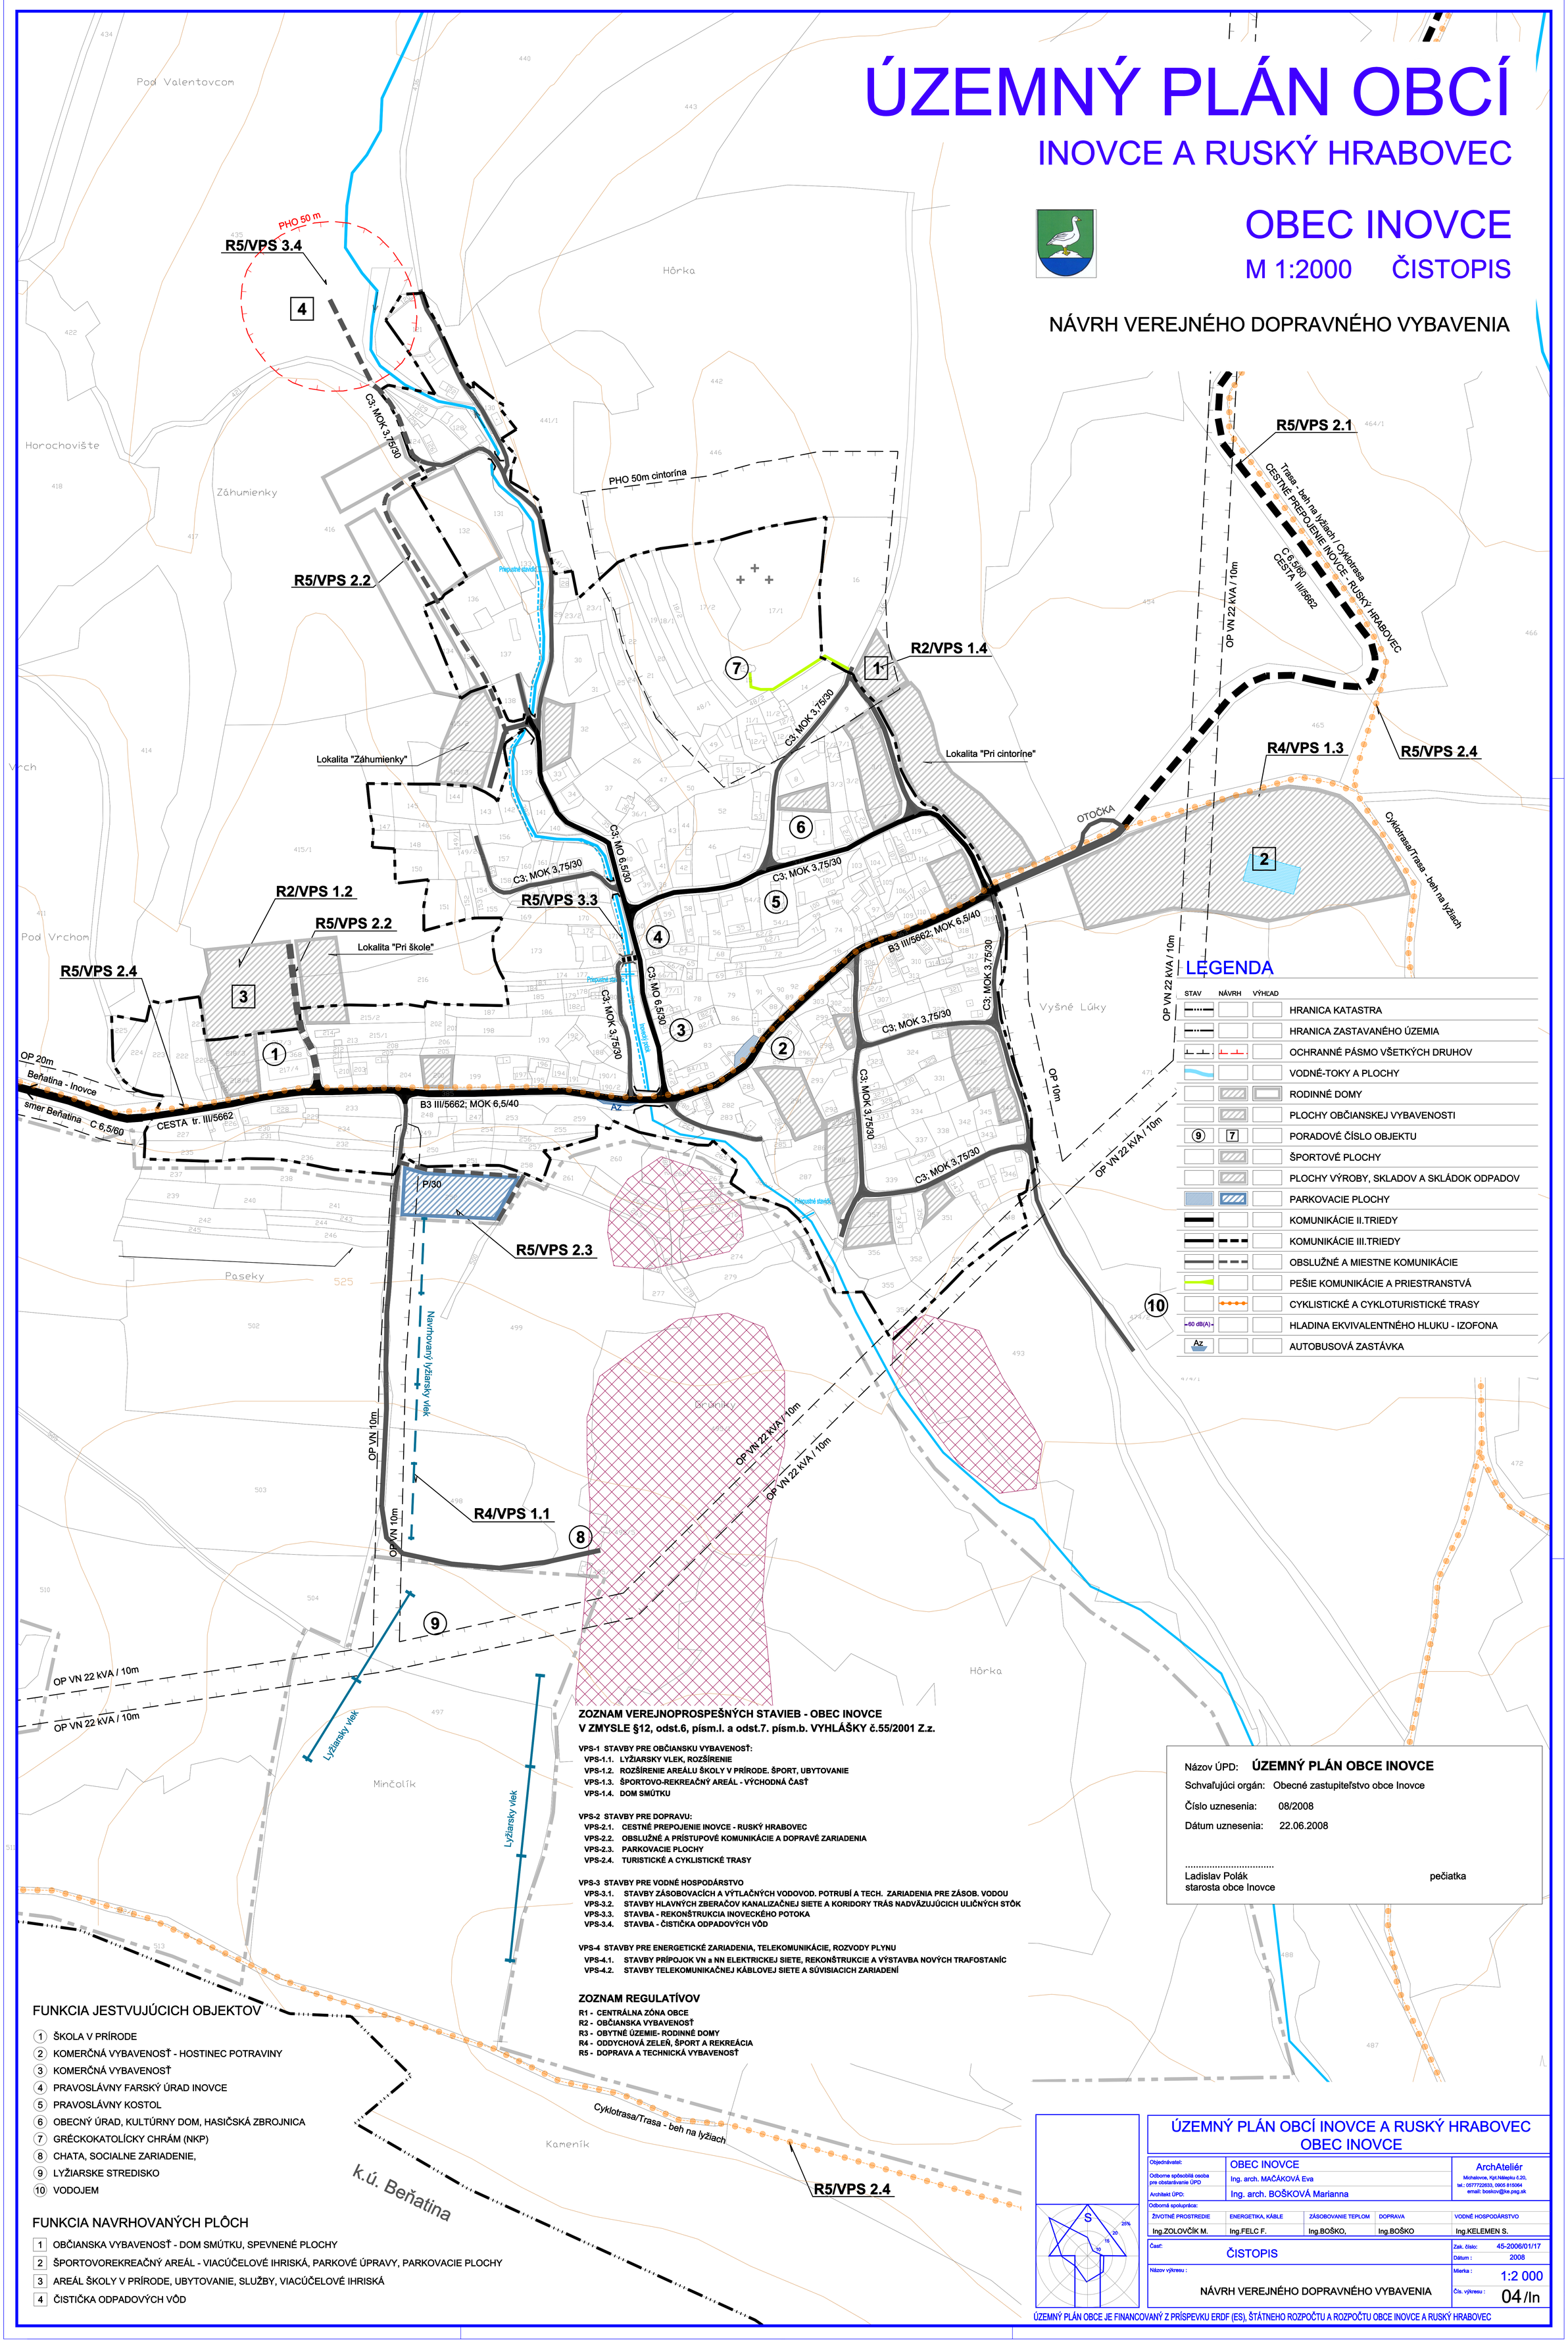

LEGENDA

STAV	NÁVRH	VÝHĽAD	
			HRANICA KATASTRA
			HRANICA ZASTAVANÉHO ÚZEMIA
			OCHRANNÉ PÁSMO VŠETKÝCH DRUHOV
			VODNÉ-TOKY A PLOCHY
			RODINNÉ DOMY
			PLOCHY OBČIANSKEJ VYBAVENOSTI
9	7		PORADOVÉ ČÍSLO OBJEKTU
			ŠPORTOVÉ PLOCHY
			PLOCHY VÝROBY, SKLADOV A SKLÁDOK ODPADOV
			PARKOVACIE PLOCHY
			KOMUNIKÁCIE II.TRIEDY
			KOMUNIKÁCIE III.TRIEDY
			OBSLUŽNÉ A MIESTNE KOMUNIKÁCIE
			PEŠIE KOMUNIKÁCIE A PRIESTRANSTVÁ
			CYKLISTICKÉ A CYKLOTURISTICKÉ TRASY
60 dB(A)			HLADINA EKVIVALENTNÉHO HLUKU - IZOFONA
Az			AUTOBUSOVÁ ZASTÁVKA

ZOZNAM VEREJNOPROSPEŠNÝCH STAVIEB - OBEC INOVCE
V ZMYSLE §12, odst.6, písm.l. a odst.7. písm.b. VYHLÁŠKY č.55/2001 Z.z.

VPS-1 STAVBY PRE OBČIANSKU VYBAVENOSŤ:
- VPS-1.1. LYŽIARSKY VLEK, ROZŠÍRENIE
- VPS-1.2. ROZŠÍRENIE AREÁLU ŠKOLY V PRÍRODE. ŠPORT, UBYTOVANIE
- VPS-1.3. ŠPORTOVO-REKREAČNÝ AREÁL - VÝCHODNÁ ČASŤ
- VPS-1.4. DOM SMÚTKU

VPS-2 STAVBY PRE DOPRAVU:
- VPS-2.1. CESTNÉ PREPOJENIE INOVCE - RUSKÝ HRABOVEC
- VPS-2.2. OBSLUŽNÉ A PRÍSTUPOVÉ KOMUNIKÁCIE A DOPRAVÉ ZARIADENIA
- VPS-2.3. PARKOVACIE PLOCHY
- VPS-2.4. TURISTICKÉ A CYKLISTICKÉ TRASY

VPS-3 STAVBY PRE VODNÉ HOSPODÁRSTVO
- VPS-3.1. STAVBY ZÁSOBOVACÍCH A VÝTLAČNÝCH VODOVOD. POTRUBÍ A TECH. ZARIADENIA PRE ZÁSOB. VODOU
- VPS-3.2. STAVBY HLAVNÝCH ZBERAČOV KANALIZAČNEJ SIETE A KORIDORY TRÁS NADVÄZUJÚCICH ULIČNÝCH STÔK
- VPS-3.3. STAVBA - REKONŠTRUKCIA INOVECKÉHO POTOKA
- VPS-3.4. STAVBA - ČISTIČKA ODPADOVÝCH VÔD

VPS-4 STAVBY PRE ENERGETICKÉ ZARIADENIA, TELEKOMUNIKÁCIE, ROZVODY PLYNU
- VPS-4.1. STAVBY PRÍPOJOK VN a NN ELEKTRICKEJ SIETE, REKONŠTRUKCIE A VÝSTAVBA NOVÝCH TRAFOSTANÍC
- VPS-4.2. STAVBY TELEKOMUNIKAČNEJ KÁBLOVEJ SIETE A SÚVISIACICH ZARIADENÍ

ZOZNAM REGULATÍVOV
- R1 - CENTRÁLNA ZÓNA OBCE
- R2 - OBČIANSKA VYBAVENOSŤ
- R3 - OBYTNÉ ÚZEMIE- RODINNÉ DOMY
- R4 - ODDYCHOVÁ ZELEŇ, ŠPORT A REKREÁCIA
- R5 - DOPRAVA A TECHNICKÁ VYBAVENOSŤ

FUNKCIA JESTVUJÚCICH OBJEKTOV

1. ŠKOLA V PRÍRODE
2. KOMERČNÁ VYBAVENOSŤ - HOSTINEC POTRAVINY
3. KOMERČNÁ VYBAVENOSŤ
4. PRAVOSLÁVNY FARSKÝ ÚRAD INOVCE
5. PRAVOSLÁVNY KOSTOL
6. OBECNÝ ÚRAD, KULTÚRNY DOM, HASIČSKÁ ZBROJNICA
7. GRÉCKOKATOLÍCKY CHRÁM (NKP)
8. CHATA, SOCIALNE ZARIADENIE,
9. LYŽIARSKE STREDISKO
10. VODOJEM

FUNKCIA NAVRHOVANÝCH PLÔCH

1. OBČIANSKA VYBAVENOSŤ - DOM SMÚTKU, SPEVNENÉ PLOCHY
2. ŠPORTOVOREKREAČNÝ AREÁL - VIACÚČELOVÉ IHRISKÁ, PARKOVÉ ÚPRAVY, PARKOVACIE PLOCHY
3. AREÁL ŠKOLY V PRÍRODE, UBYTOVANIE, SLUŽBY, VIACÚČELOVÉ IHRISKÁ
4. ČISTIČKA ODPADOVÝCH VÔD

Názov ÚPD: **ÚZEMNÝ PLÁN OBCE INOVCE**
Schvaľujúci orgán: Obecné zastupiteľstvo obce Inovce
Číslo uznesenia: 08/2008
Dátum uznesenia: 22.06.2008

.....
Ladislav Polák
starosta obce Inovce

pečiatka

ÚZEMNÝ PLÁN OBCÍ INOVCE A RUSKÝ HRABOVEC
OBEC INOVCE

Objednávateľ:	OBEC INOVCE	ArchAteliér Michalovce, Kpt.Nálepku č.20, tel.: 0577722633, 0905 815064 email: boskov@ke.psg.sk
Odborne spôsobilá osoba pre obstarávanie ÚPD	Ing. arch. MAČÁKOVÁ Eva	
Architekt ÚPD:	Ing. arch. BOŠKOVÁ Marianna	

Odborná spolupráca:

ŽIVOTNÉ PROSTREDIE	ENERGETIKA, KÁBLE	ZÁSOBOVANIE TEPLOM	DOPRAVA	VODNÉ HOSPODÁRSTVO
Ing.ZOLOVČÍK M.	Ing.FELC F.	Ing.BOŠKO,	Ing.BOŠKO	Ing.KELEMEN S.

Časť: ČISTOPIS
Zak. číslo: 45-2006/01/17
Dátum: 2008
Názov výkresu: NÁVRH VEREJNÉHO DOPRAVNÉHO VYBAVENIA
Mierka: 1:2 000
Čís. výkresu: 04 /In

ÚZEMNÝ PLÁN OBCE JE FINANCOVANÝ Z PRÍSPEVKU ERDF (ES), ŠTÁTNEHO ROZPOČTU A ROZPOČTU OBCE INOVCE A RUSKÝ HRABOVEC