


ÚZEMNÝ PLÁN OBCÍ


INOVCE A RUSKÝ HRABOVEC

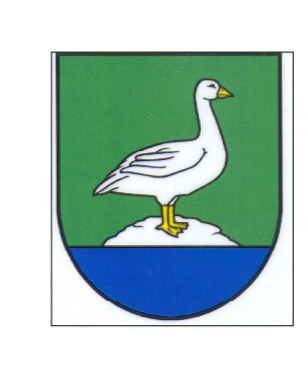

OBEČ INOVCE

M 1:2000 ČISTOPIS

NÁVRH VEREJNÉHO TECHNICKÉHO VYBAVENIA
- ENERGETIKA, DIALKOVÉ KÁBLE, SPOJE

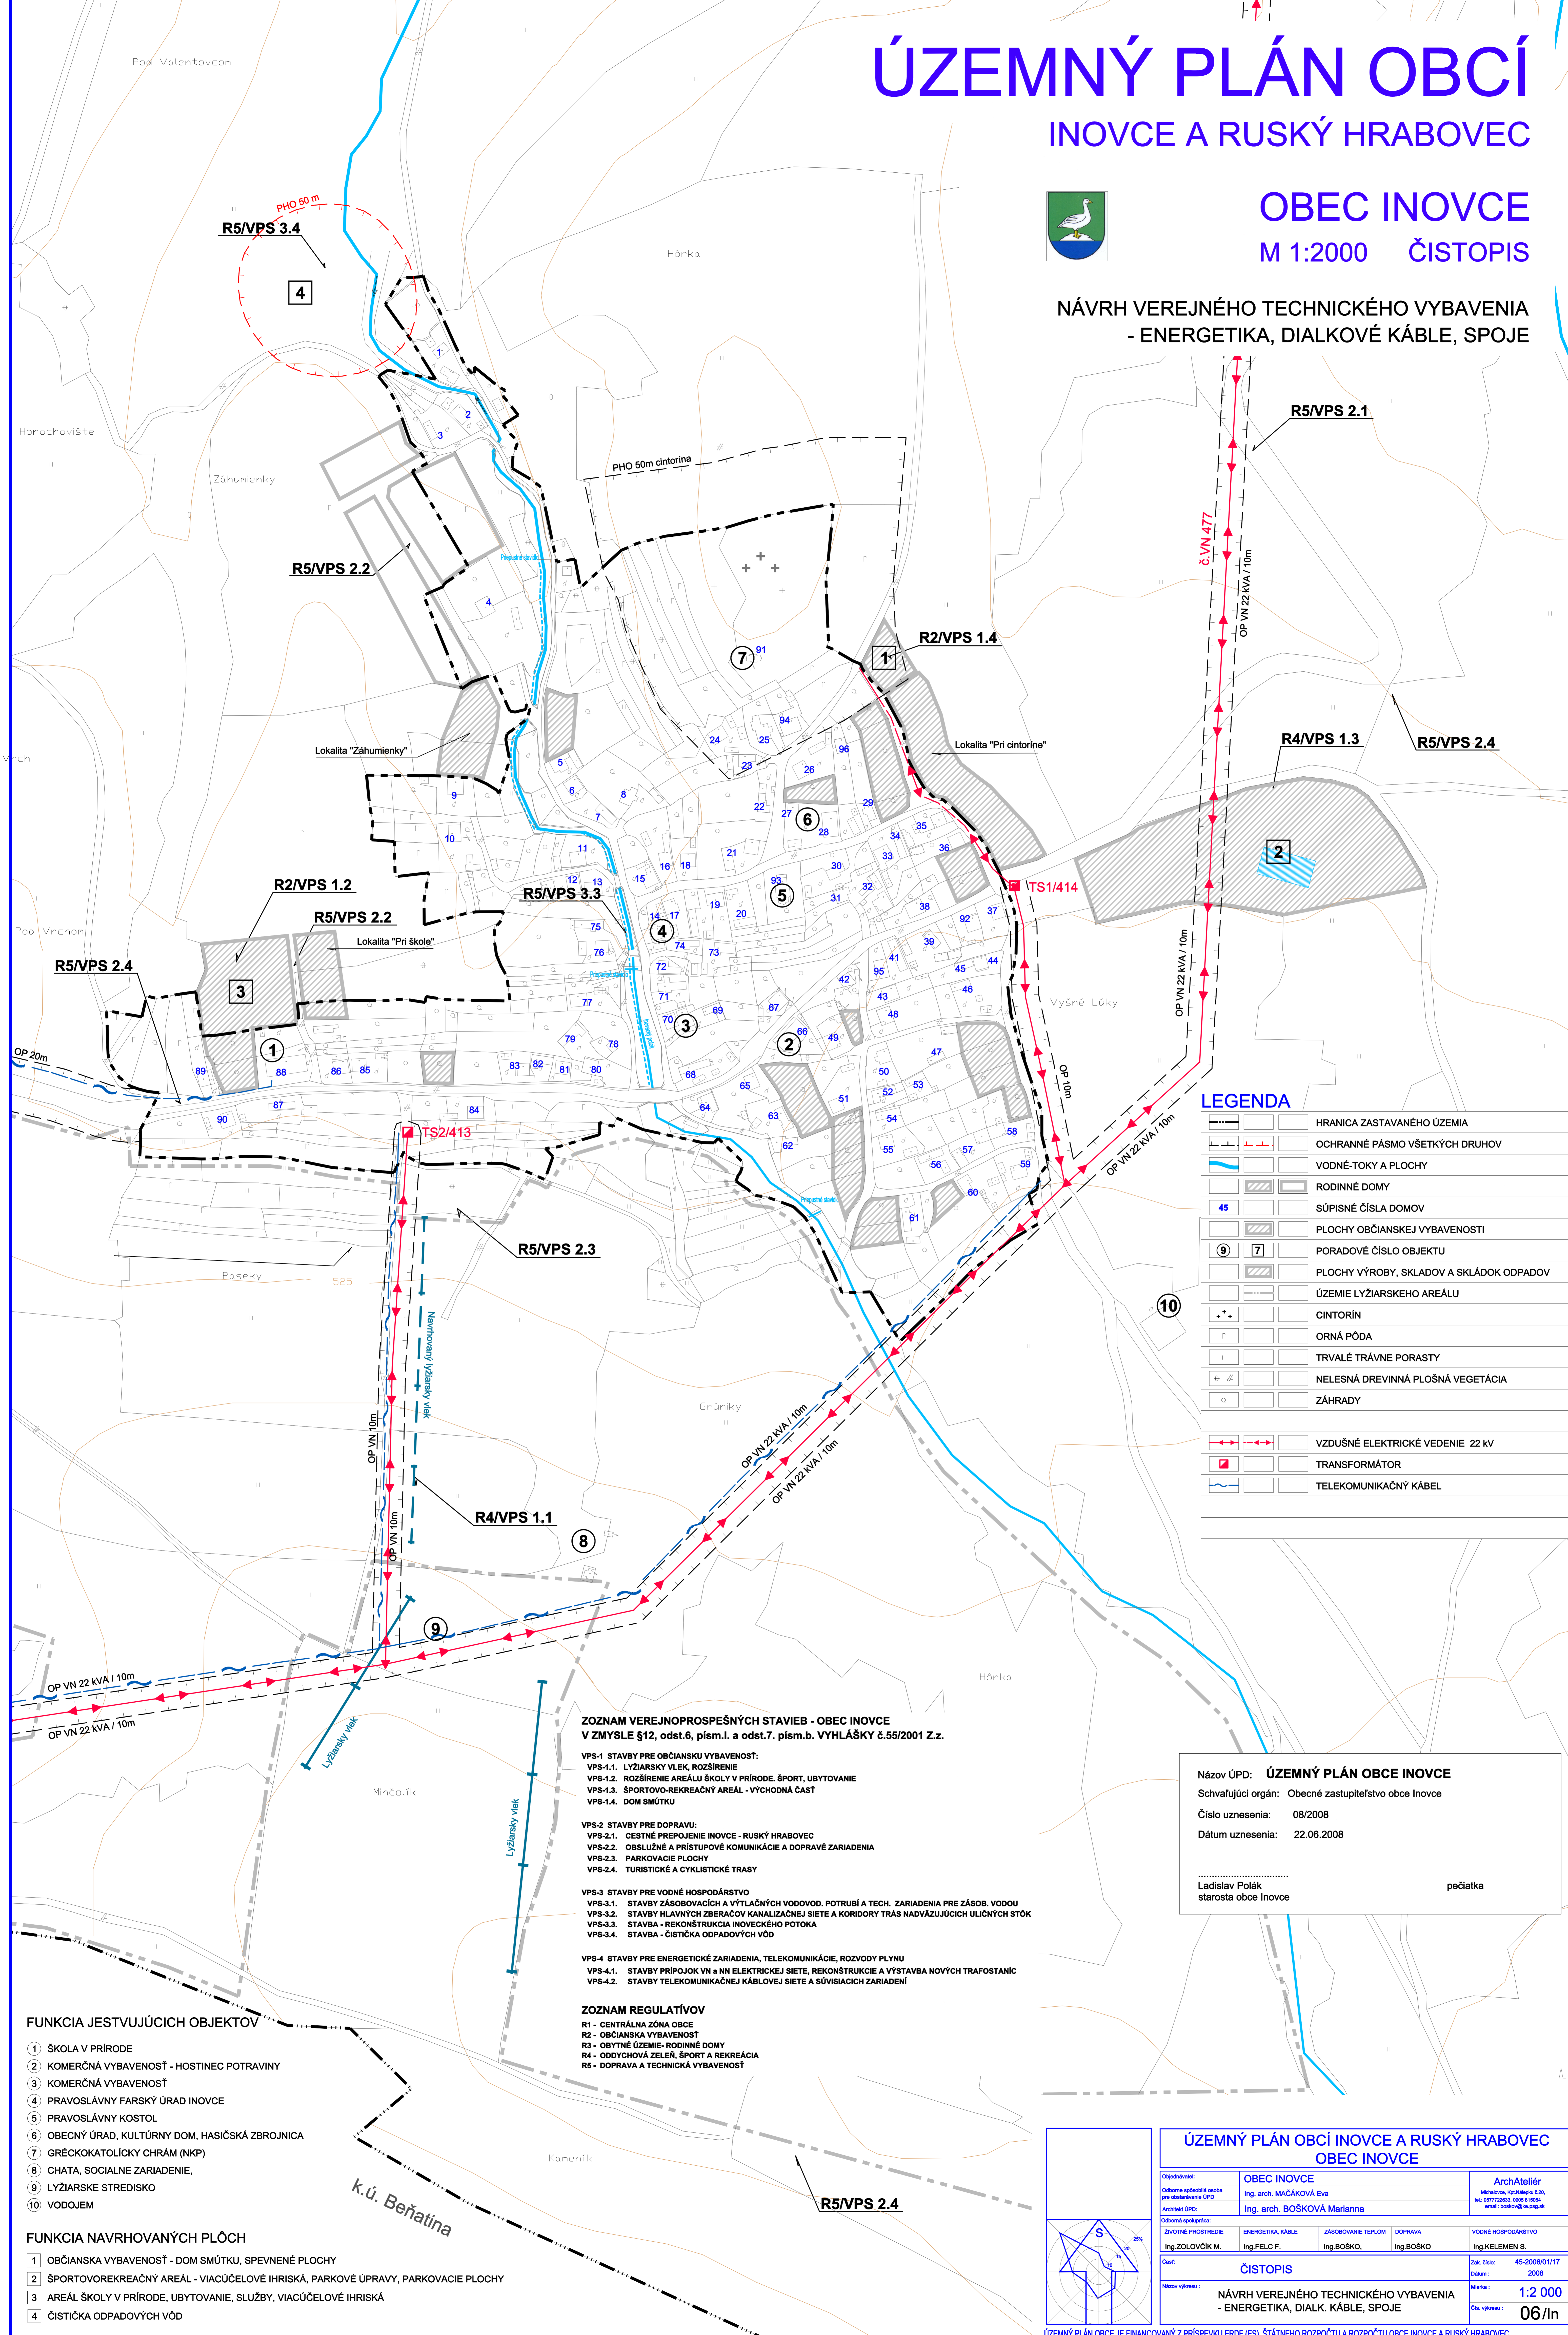

LEGENDA

	HRANICA ZASTAVANÉHO ÚZEMIA
	OCHRANNÉ PÁSMO VŠETKÝCH DRUHOV
	VODNÉ TOKY A PLOCHY
	RODINNÉ DOMY
	SÚPISNÉ ČÍSLA DOMOV
	PLOCHY OBČIANSKEJ VYBAVENOSTI
	PORADOVÉ ČÍSLO OBJEKTU
	PLOCHY VÝROBY, SKLADOV A SKLÁDOK ODPADOV
	ÚZEMIE LYŽIARSKÉHO AREÁLU
	CINTORÍN
	ORNÁ PÓDA
	TRVALÉ TRÁVNE PORASTY
	NELESNÁ DREVINNÁ PLOŠNÁ VEGETÁCIA
	ZÁHRADY
	VZDUŠNÉ ELEKTRICKÉ VEDENIE 22 KV
	TRANSFORMÁTOR
	TELEKOMUNIKAČNÝ KÁBEL

**ZOZNAM VEREJNOPROSPESNÝCH STAVIEB - OBEČ INOVCE
V ZMYSLE §12, odst.6, písm.I. a odst.7, písm.b. VYHLÁŠKY č.55/2001 Z.z.**

- VPS-1 STAVBY PRE OBČIANSKÚ VYBAVENOSŤ:**
 VPS-1.1. LYŽIARSKY VLEK, ROZŠÍRENIE
 VPS-1.2. ROZŠÍRENIE AREÁLU ŠKOLY V PRÍRODE, ŠPORT, UBYTOVANIE
 VPS-1.3. ŠPORTOVO-REKREAČNÝ AREÁL - VÝCHODNÁ ČASŤ
 VPS-1.4. DOM SMŮTKU
- VPS-2 STAVBY PRE DOPRAVU:**
 VPS-2.1. CESTNÉ PREPOJENIE INOVCE - RUSKÝ HRABOVEC
 VPS-2.2. OBSLUŽNÉ A PRÍSTUPOVÉ KOMUNIKÁCIE A DOPRAVNÉ ZARIADENIA
 VPS-2.3. PARKOVACIE PLOCHY
 VPS-2.4. TURISTICKÉ A CYKLISTICKÉ TRASY
- VPS-3 STAVBY PRE VODNÉ HOSPODÁRSTVO**
 VPS-3.1. STAVBY ZÁSOBOVACÍCH A VÝTLAČNÝCH VODOVOD. POTRUBÍ A TECH. ZARIADENIA PRE ZÁSOB. VODOU
 VPS-3.2. STAVBY HLAVNÝCH ZBERAČOV KANALIZAČNEJ SIETE A KORIDORY TRÁS NADVÄZUJÚCICH ULIČNÝCH SŤOK
 VPS-3.3. STAVBA - REKONŠTRUKCIA INOVCEKÉHO POTOKA
 VPS-3.4. STAVBA - ČISTIČKA ODPADOVÝCH VÔD
- VPS-4 STAVBY PRE ENERGETICKÉ ZARIADENIA, TELEKOMUNIKÁCIE, ROZVOJ PLYNU**
 VPS-4.1. STAVBY PRÍPOJK VŇ A NN ELEKTRICKEJ SIETE, REKONŠTRUKCIA A VÝSTAVBA NOVÝCH TRAFOSTANIC
 VPS-4.2. STAVBY TELEKOMUNIKAČNEJ KÁBLOVEJ SIETE A SÚVISIACICH ZARIADENÍ

ZOZNAM REGULATÍVOV

- R1 - CENTRÁLNA ZÓNA OBCI
 R2 - OBČIANSKA VYBAVENOSŤ
 R3 - OBYTNÉ ÚZEMIE - RODINNÉ DOMY
 R4 - ODDYCHOVÁ ZELEN', ŠPORT A REKREAČIA
 R5 - DOPRAVA A TECHNICKÁ VYBAVENOSŤ

FUNKCIA JESTVUJÚCICH OBJEKTOV

- ŠKOLA V PRÍRODE
- KOMERČNÁ VYBAVENOSŤ - HOSTINEC POTRAVINY
- KOMERČNÁ VYBAVENOSŤ
- PRAVOSLÁVNÝ FARSKÝ ÚRAD INOVCE
- PRAVOSLÁVNÝ KOSTOL
- OBEČNÝ ÚRAD, KULTÚRNY DOM, HASIČSKÁ ZBRJOJNICA
- GRÉCKOKATOLÍCKY CHRÁM (NKP)
- CHATA, SOCIÁLNE ZARIADENIE,
- LYŽIARSKÉ STREDISKO
- VODOJEM

FUNKCIA NAVRHOVANÝCH PLOCH

- OBČIANSKA VYBAVENOSŤ - DOM SMŮTKU, SPEVNENÉ PLOCHY
- ŠPORTOVO-REKREAČNÝ AREÁL - VIACÚČELOVÉ IHRISKÁ, PARKOVÉ ÚPRAVY, PARKOVACIE PLOCHY
- AREÁL ŠKOLY V PRÍRODE, UBYTOVANIE, SLUŽBY, VIACÚČELOVÉ IHRISKÁ
- ČISTIČKA ODPADOVÝCH VÔD

Názov ÚPD: **ÚZEMNÝ PLÁN OBCI INOVCE**
 Schvaľujúci orgán: **Obecné zastupiteľstvo obce Inovce**
 Číslo uznesenia: 08/2008
 Dátum uznesenia: 22.06.2008

.....
 Ladislav Polák
 starosta obce Inovce

.....
 pečiatka

**ÚZEMNÝ PLÁN OBCÍ INOVCE A RUSKÝ HRABOVEC
OBEČ INOVCE**

Organizácia: Obec Inovce Ing. arch. MAČÁKOVÁ Eva	ArchAteliér Mikolajčík, Ing. arch. BOŠKOVÁ Marianna tel.: 05772813, 096 81964 email: tobo@zps.sk
Architekt ÚPD: Ing. arch. BOŠKOVÁ Marianna	
Odborné spolupráca: ZVŇAZNÉ PROSTREDIE Ing. ZOLOVČÍK M.	ENERGETIKA, KÁBLE Ing. FELC F.
	ZÁSOBOVANIE TEPLOM Ing. BOŠKO
	DOPRAVA Ing. BOŠKO
	VODNÉ HOSPODÁRSTVO Ing. KELEMEN S.

Číslo: 45-2006/01/17
 Dátum: 2008
 Názov výkresu: **ČISTOPIS**
 Návrh verejného technického vybavenia - ENERGETIKA, DIALK. KÁBLE, SPOJE
 Mierka: 1:2 000
 Číslo výkresu: 06/1n

ÚZEMNÝ PLÁN OBCI JE FINANCOVANÝ Z PRÍSPĚVKU ERDF (ES), ŠTÁTNEHO ROZPOČTU A ROZPOČTU OBCI INOVCE A RUSKÝ HRABOVEC