


ÚZEMNÝ PLÁN OBCÍ


INOVCE A RUSKÝ HRABOVEC

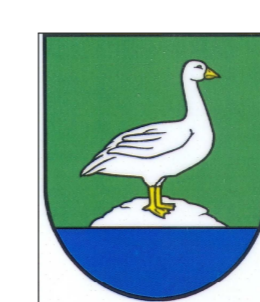

OBEČ INOVCE

M 1:2000 ČISTOPIS

NÁVRH VEREJNÉHO TECHNICKÉHO VYBAVENIA - VODNÉ HOSPODÁRSTVO

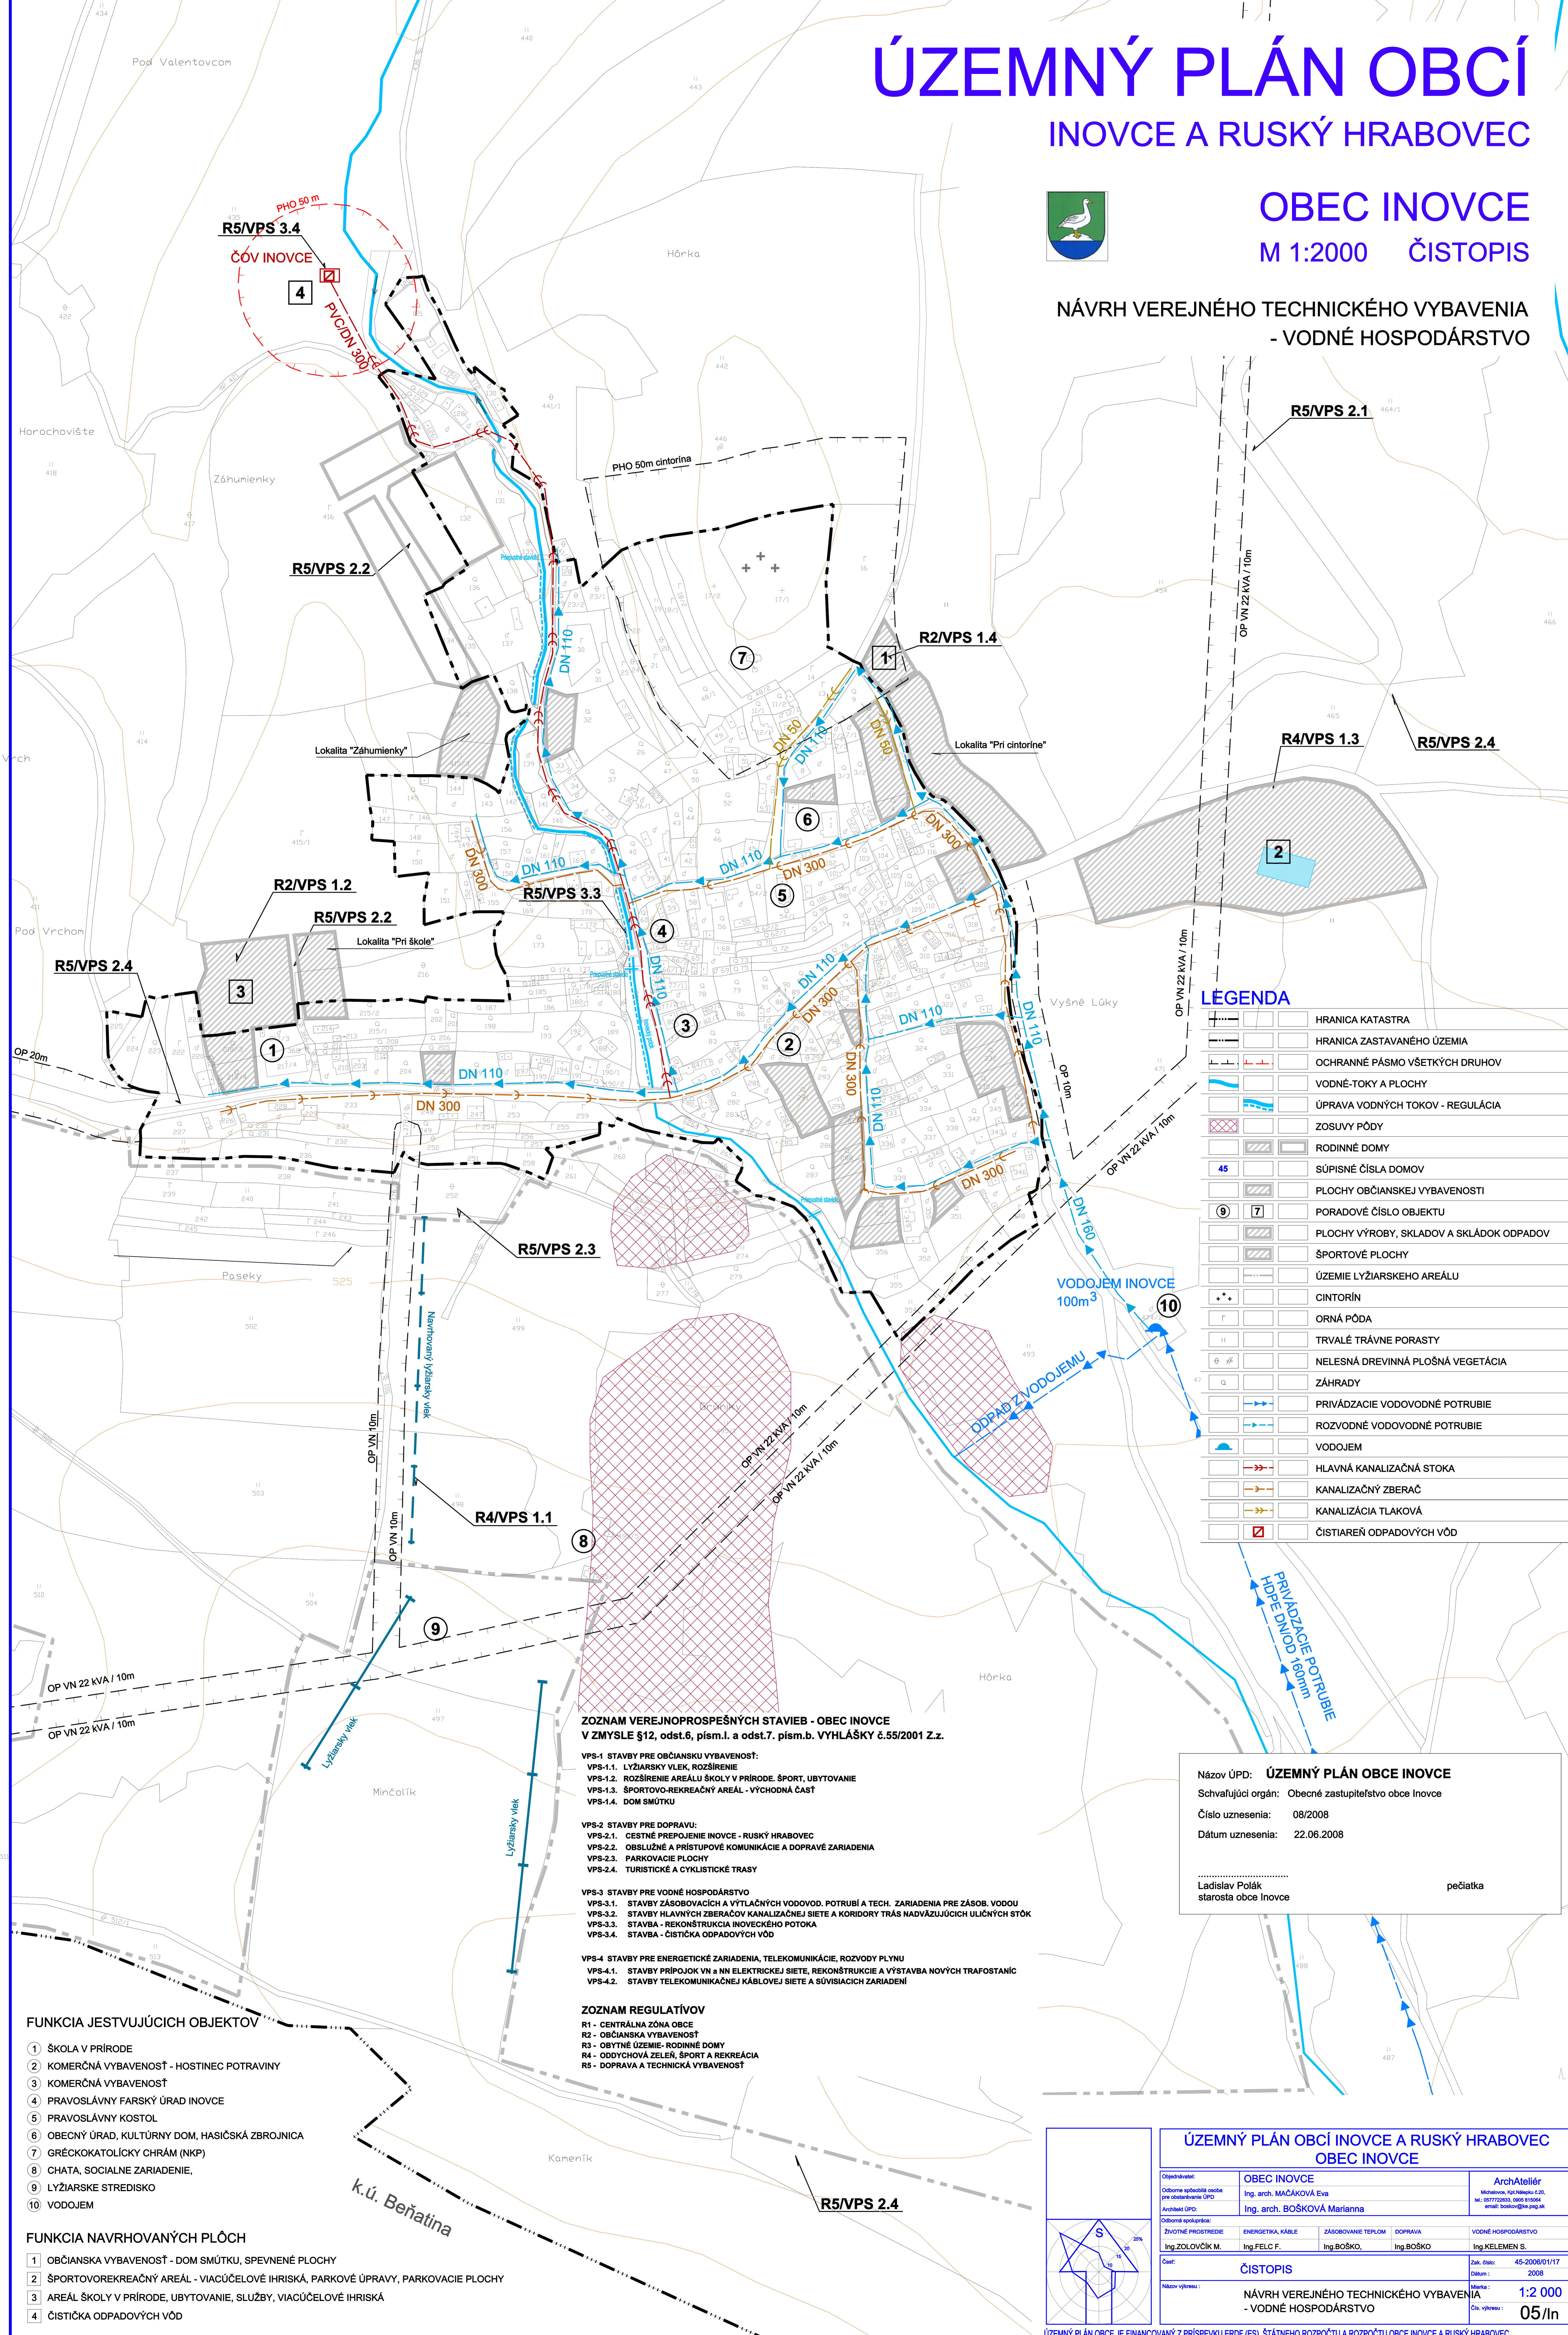

LÉGENDA	
[Symbol]	HRANICA KATASTRA
[Symbol]	HRANICA ZASTAVANÉHO ÚZEMIA
[Symbol]	OCHRANNÉ PÁSMA VŠETKÝCH DRUHOV
[Symbol]	VODNÉ-TOKY A PLOCHY
[Symbol]	ÚPRAVA VODNÝCH TOKOV - REGULÁCIA
[Symbol]	ZOSUVY PÓDY
[Symbol]	RODINNÉ DOMY
[Symbol]	SÚPISNÉ ČÍSLA DOMOV
[Symbol]	PLOCHY OBČIANSKEJ VYBAVENOSTI
[Symbol]	PORADOVÉ ČÍSLO OBJEKTU
[Symbol]	PLOCHY VÝROBY, SKLADOV A SKLÁDOK ODPADOV
[Symbol]	ŠPORTOVÉ PLOCHY
[Symbol]	ÚZEMIE LYŽIARSKÉHO AREÁLU
[Symbol]	CINTORÍN
[Symbol]	ORNÁ PÓDA
[Symbol]	TRVALÉ TRÁVNE PORASTY
[Symbol]	NELESNÁ DREVINNÁ PLOŠNÁ VEGETÁCIA
[Symbol]	ZÁHRADY
[Symbol]	PRIVÁZDZACIE VODOVODNÉ POTRUBIE
[Symbol]	ROZVODNÉ VODOVODNÉ POTRUBIE
[Symbol]	VODOJEM
[Symbol]	HLAVNÁ KANALIZAČNÁ STOKA
[Symbol]	KANALIZAČNÝ ZBERAČ
[Symbol]	KANALIZÁCIA TLAKOVÁ
[Symbol]	ČISTIAREŇ ODPADOVÝCH VÔD

**ZOZNAM VEREJNOPROSPEŠNÝCH STAVIEB - OBEČ INOVCE
V ZMYSLE §12, odst.6, písm.l. a odst.7, písm.b. VYHLÁŠKY č.55/2001 Z.z.**

VPS-1 STAVBY PRE OBČIANSKU VYBAVENOSŤ:
VPS-1.1. LYŽIARSKY VLEK, ROZŠÍRENIE
VPS-1.2. ROZŠÍRENIE AREÁLU ŠKOLY V PRÍRODE, ŠPORT, UBYTOVANIE
VPS-1.3. ŠPORTOVO-REKREAČNÝ AREÁL - VÝCHODNÁ ČASŤ
VPS-1.4. DOM SMŮTKU

VPS-2 STAVBY PRE DOPRAVU:
VPS-2.1. CESTNÉ PREPOJENIE INOVCE - RUSKÝ HRABOVEC
VPS-2.2. OBSLUŽNÉ A PRÍSTUPOVÉ KOMUNIKÁCIE A DOPRAVÉ ZARIADENIA
VPS-2.3. PARKOVACIE PLOCHY
VPS-2.4. TURISTICKÉ A CYKLISTICKÉ TRASY

VPS-3 STAVBY PRE VODNÉ HOSPODÁRSTVO
VPS-3.1. STAVBY ZÁSOBOVACÍCH A VÝTLAČNÝCH VODOVOD. POTRUBÍ A TECH. ZARIADENIA PRE ZÁSOB. VODOU
VPS-3.2. STAVBY HLAVNÝCH ZBERAČOV KANALIZAČNEJ SIETE A KORIDORY TRÁS NADVÄZUJÚCICH ULIČNÝCH STÔK
VPS-3.3. STAVBA - REKONŠTRUKCIA INOVCEKÉHO POTOKA
VPS-3.4. STAVBA - ČISTIČKA ODPADOVÝCH VÔD

VPS-4 STAVBY PRE ENERGETICKÉ ZARIADENIA, TELEKOMUNIKÁCIE, ROZVODY PLYNU
VPS-4.1. STAVBY PRÍPOJOK VN A NN ELEKTRICKEJ SIETE, REKONŠTRUKCIE A VÝSTAVBA NOVÝCH TRAFOSTANIC
VPS-4.2. STAVBY TELEKOMUNIKAČNEJ KÁBLOVEJ SIETE A SÚVISIACICH ZARIADENÍ

ZOZNAM REGULATÍVOV
R1 - CENTRÁLNA ZÓNA OBCI
R2 - OBČIANSKA VYBAVENOSŤ
R3 - OBYTNÉ ÚZEMIE - RODINNÉ DOMY
R4 - ODDYCHOVÁ ZELEN', ŠPORT A REKREAČIA
R5 - DOPRAVA A TECHNICKÁ VYBAVENOSŤ

- FUNKCIA JESTVUJÚCICH OBJEKTOV**
- 1 ŠKOLA V PRÍRODE
 - 2 KOMERČNÁ VYBAVENOSŤ - HOSTINEC POTRAVINY
 - 3 KOMERČNÁ VYBAVENOSŤ
 - 4 PRAVOSLÁVNÝ FARSKÝ ÚRAD INOVCE
 - 5 PRAVOSLÁVNÝ KOSTOL
 - 6 OBEČNÝ ÚRAD, KULTÚRNY DOM, HASIČSKÁ ZBRJOJNICA
 - 7 GRÉCKOKATOLÍCKY CHRÁM (NKP)
 - 8 CHATA, SOCIÁLNE ZARIADENIE,
 - 9 LYŽIARSKÉ STREDISKO
 - 10 VODOJEM

- FUNKCIA NAVRHOVANÝCH PLOCH**
- 1 OBČIANSKA VYBAVENOSŤ - DOM SMŮTKU, SPEVNENÉ PLOCHY
 - 2 ŠPORTOVO-REKREAČNÝ AREÁL - VIACÚČELOVÉ IHRISKÁ, PARKOVÉ ÚPRAVY, PARKOVACIE PLOCHY
 - 3 AREÁL ŠKOLY V PRÍRODE, UBYTOVANIE, SLUŽBY, VIACÚČELOVÉ IHRISKÁ
 - 4 ČISTIČKA ODPADOVÝCH VÔD

Názov ÚPD: **ÚZEMNÝ PLÁN OBCI INOVCE**
Schvaľujúci orgán: Obecné zastupiteľstvo obce Inovce
Číslo uznesenia: 08/2008
Dátum uznesenia: 22.06.2008

.....
Ladislav Polák
starosta obce Inovce

.....
pečiatka

ÚZEMNÝ PLÁN OBCÍ INOVCE A RUSKÝ HRABOVEC OBEČ INOVCE			
Ogrodzateľ:	OBEČ INOVCE	ArchAteliér	
Odborne spoločnosť (pre odberateľov ÚPD):	Ing. arch. MAČÁKOVÁ Eva	Mikolajova, 146, 01001 Zlín, SR	
Architekt ÚPD:	Ing. arch. BOŠKOVÁ Marianna	tel.: 0277281313, 0905 819064	
Odborné spolupracovníci:		email: tobo@top.zlín.sk	
ZVŕTNÉ PROSTREDIE:	ENERGETIKA, KÁBLE	ZÁSOBOVANIE TEPLIOM	DOPRAVA
Ing. ZOLOVČÍK M.	Ing. FELC F.	Ing. BOŠKO,	Ing. KELEMEN S.
Časť:	ČISTOPIS	Zak. číslo:	45-2006/01/17
Názov výkresu:	NÁVRH VEREJNÉHO TECHNICKÉHO VYBAVENIA - VODNÉ HOSPODÁRSTVO	Dátum:	2008
		Škála:	1:2 000
		Čís. výkresu:	05/1n

ÚZEMNÝ PLÁN OBCI JE FINANCOVANÝ Z PRÍSPĚVKU ERDF (ES), ŠTÁTNEHO ROZPOČTU A ROZPOČTU OBCI INOVCE A RUSKÝ HRABOVEC