


0866412

ÚZEMNÝ PLÁN OBCÍ


INOVICE A RUSKÝ HRABOVEC

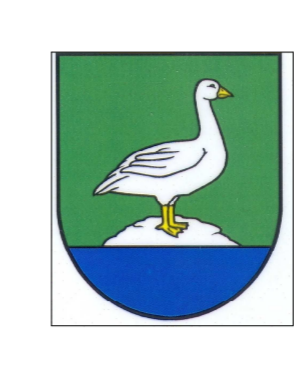

OBEČ INOVCE

M 1:2000 ČISTOPIS

NÁVRH VYHODNOTENIA ZÁBERU PP a LP NA NEPOLNOHOSPODÁRSKE ÚČELY

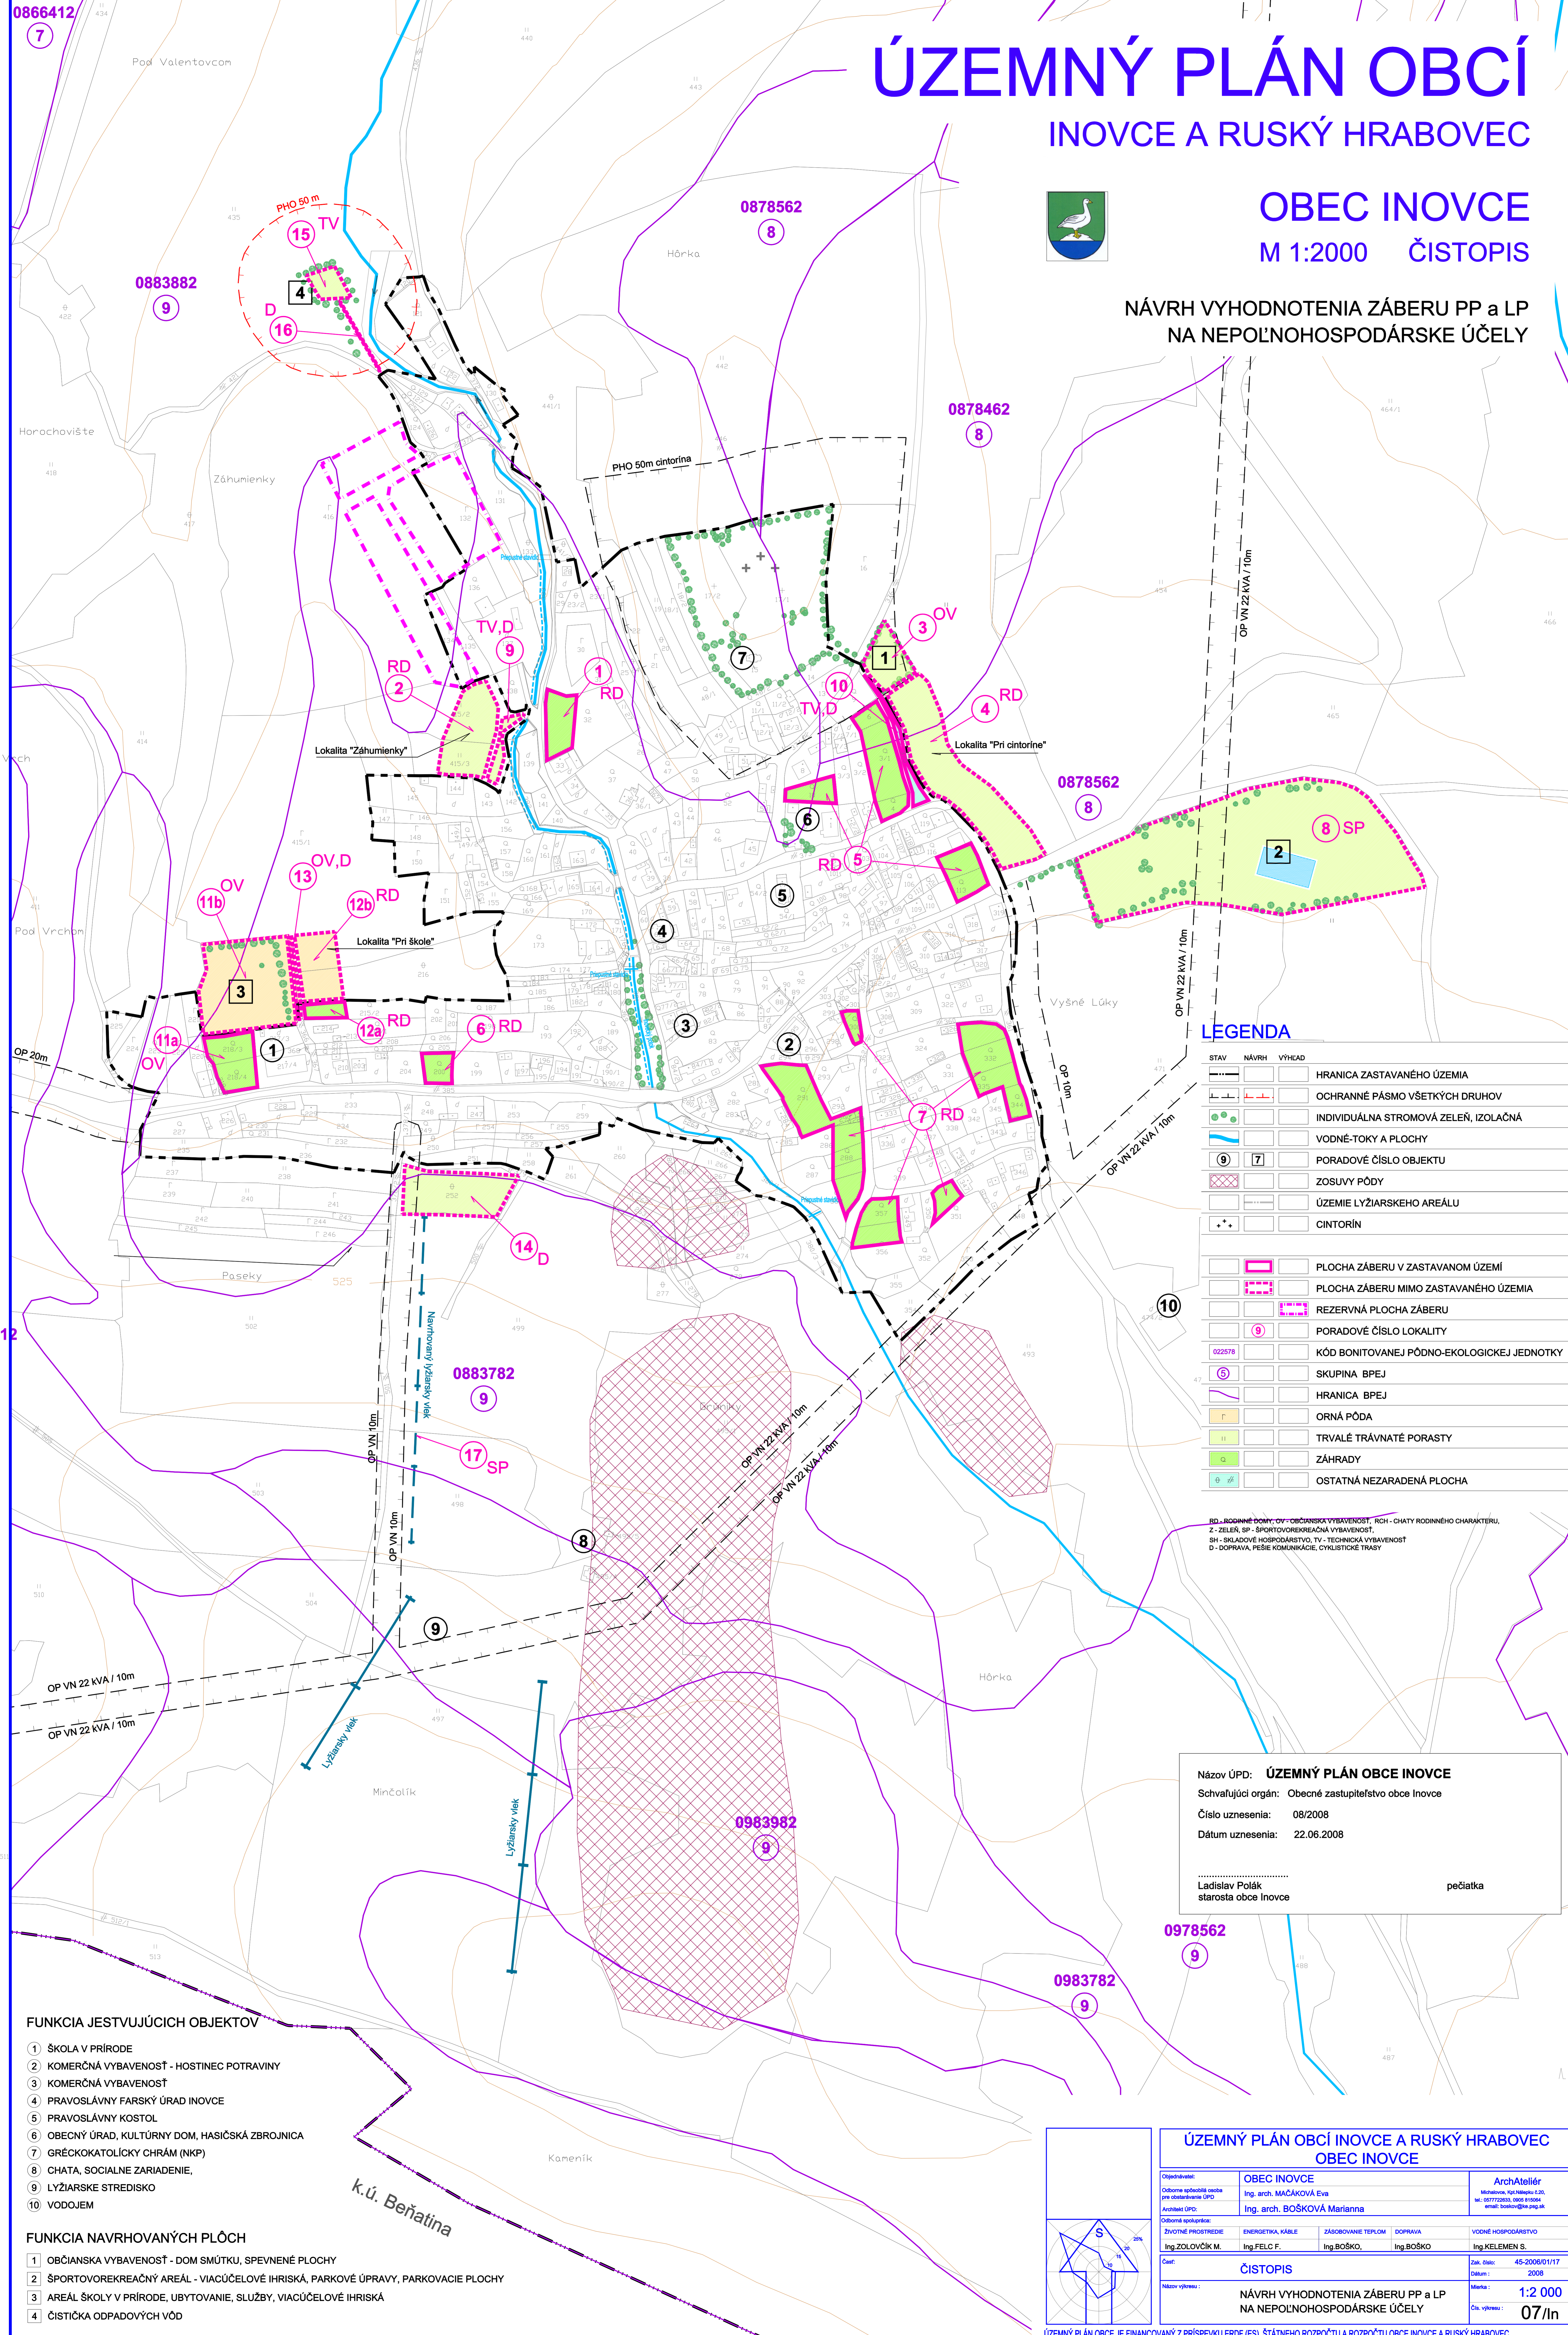

LEGENDA

STAV	NÁVRH	VÝHEAD	OPIS
[Symbol]	[Symbol]	[Symbol]	HRANICA ZASTAVANÉHO ÚZEMIA
[Symbol]	[Symbol]	[Symbol]	OCHRANNÉ PÁSMO VŠETKÝCH DRUHOV
[Symbol]	[Symbol]	[Symbol]	INDIVIDUÁLNA STROMOVÁ ZELEŇ, IZOLAČNÁ
[Symbol]	[Symbol]	[Symbol]	VODNÉ TOKY A PLOCHY
[Symbol]	[Symbol]	[Symbol]	PORADOVÉ ČÍSLO OBJEKTU
[Symbol]	[Symbol]	[Symbol]	ZOSUVY PÓDY
[Symbol]	[Symbol]	[Symbol]	ÚZEMIE LYŽIARSKÉHO AREÁLU
[Symbol]	[Symbol]	[Symbol]	CINTORÍN
[Symbol]	[Symbol]	[Symbol]	PLOCHA ZÁBERU V ZASTAVANOM ÚZEMÍ
[Symbol]	[Symbol]	[Symbol]	PLOCHA ZÁBERU MIMO ZASTAVANÉHO ÚZEMIA
[Symbol]	[Symbol]	[Symbol]	REZERVNÁ PLOCHA ZÁBERU
[Symbol]	[Symbol]	[Symbol]	PORADOVÉ ČÍSLO LOKALITY
[Symbol]	[Symbol]	[Symbol]	KÓD BONITOVANEJ PÓDNO-ÉKOLOGICKEJ JEDNOTKY
[Symbol]	[Symbol]	[Symbol]	SKUPINA BPEJ
[Symbol]	[Symbol]	[Symbol]	HRANICA BPEJ
[Symbol]	[Symbol]	[Symbol]	ORNÁ PÓDA
[Symbol]	[Symbol]	[Symbol]	TRVALÉ TRÁVNATÉ PORASTY
[Symbol]	[Symbol]	[Symbol]	ZÁHRADY
[Symbol]	[Symbol]	[Symbol]	OSTATNÁ NEZARADENÁ PLOCHA

RD - RODINNÉ DOMY, OV - OBČANSKÁ VYBAVENOSŤ, RCH - CHATY RODINNÉHO CHARAKTERU,
 Z - ZELEŇ, SP - ŠPORTOVO REKREAČNÁ VYBAVENOSŤ,
 SH - SKLADOVÉ HOSPODÁRSTVO, TV - TECHNICKÁ VYBAVENOSŤ
 D - DOPRAVA, PEŠIE KOMUNIKÁCIE, CYKLISTICKÉ TRASY

Názov ÚPD: **ÚZEMNÝ PLÁN OBCE INOVCE**
 Schvaľujúci orgán: **Obecné zastupiteľstvo obce Inovce**
 Číslo uznesenia: **08/2008**
 Dátum uznesenia: **22.06.2008**

.....
 Ladislav Polák
 starosta obce Inovce

pečiatka

FUNKCIA JESTVUJÚCICH OBJEKTOV

- 1 ŠKOLA V PRÍRODE
- 2 KOMERČNÁ VYBAVENOSŤ - HOSTINEC POTRAVINY
- 3 KOMERČNÁ VYBAVENOSŤ
- 4 PRAVOSLÁVNÝ FARSKÝ ÚRAD INOVCE
- 5 PRAVOSLÁVNÝ KOSTOL
- 6 OBECNÝ ÚRAD, KULTÚRNY DOM, HASIČSKÁ ZBRJOJNICA
- 7 GRÉCKOKATOLÍCKY CHRÁM (NKP)
- 8 CHATA, SOCIÁLNE ZARIADENIE,
- 9 LYŽIARSKÉ STREDISKO
- 10 VODOJEM

FUNKCIA NAVRHOVANÝCH PLOCH

- 1 OBČANSKÁ VYBAVENOSŤ - DOM SMŤUKU, SPEVNENÉ PLOCHY
- 2 ŠPORTOVO REKREAČNÝ AREÁL - VIACÚČELOVÉ IHRISKÁ, PARKOVÉ ÚPRAVY, PARKOVACIE PLOCHY
- 3 AREÁL ŠKOLY V PRÍRODE, UBYTOVANIE, SLUŽBY, VIACÚČELOVÉ IHRISKÁ
- 4 ČISTIČKA ODPADOVÝCH VÔD

ÚZEMNÝ PLÁN OBCÍ INOVCE A RUSKÝ HRABOVEC OBEČ INOVCE			
Odpovední: OBEČ INOVCE	Ing. arch. MAČÁKOVÁ Eva	ArchAteliér	Mikulčákova 106, 080 01 Inovce, SR tel.: 0277228133, 0905 819064 email: toskov@pzig.sk
Odborné spolupracovníky: ENERGETIKA, KÁBLE	Ing. FELC F.	ZÁSOBOVANIE TEPLOM	Ing. BOŠKO,
ZVŮTNÉ PROSTREDIE	Ing. FELC F.	DOPRAVA	Ing. BOŠKO
VODNÉ HOSPODÁRSTVO	Ing. FELC F.	DOPRAVA	Ing. BOŠKO
Číslo: ČISTOPIS	Zak. číslo: 45-2006/01/17	Dátum: 2008	Moška: 1:2 000
Názov výkresu: NÁVRH VYHODNOTENIA ZÁBERU PP a LP NA NEPOLNOHOSPODÁRSKE ÚČELY	Číslo výkresu: 07/In		

ÚZEMNÝ PLÁN OBCE JE FINANCOVANÝ Z PRÍSPĚVKU ERDF (ES), ŠTÁTNEHO ROZPOČTU A ROZPOČTU OBCE INOVCE A RUSKÝ HRABOVEC